
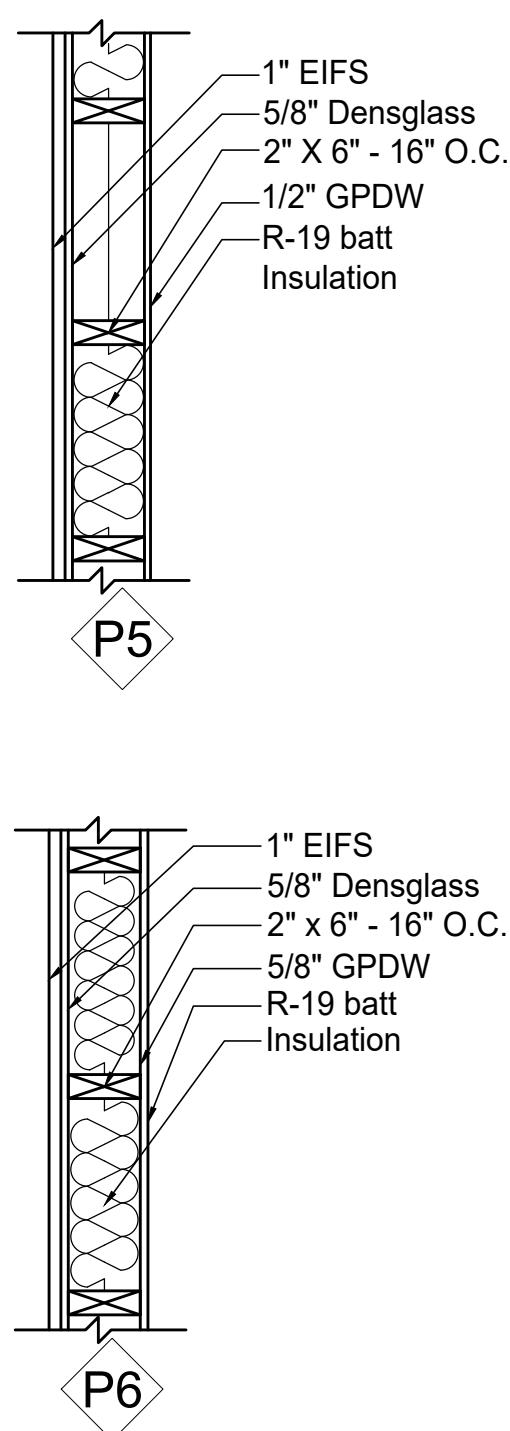
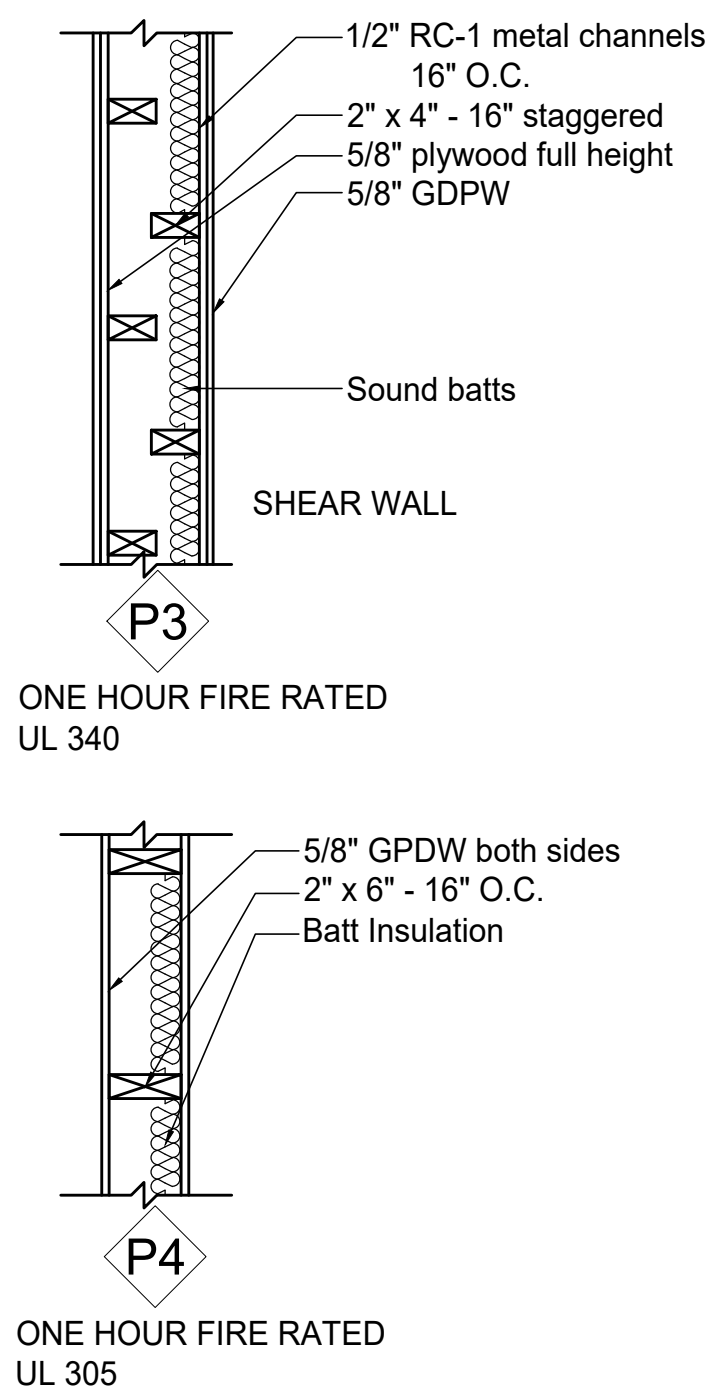
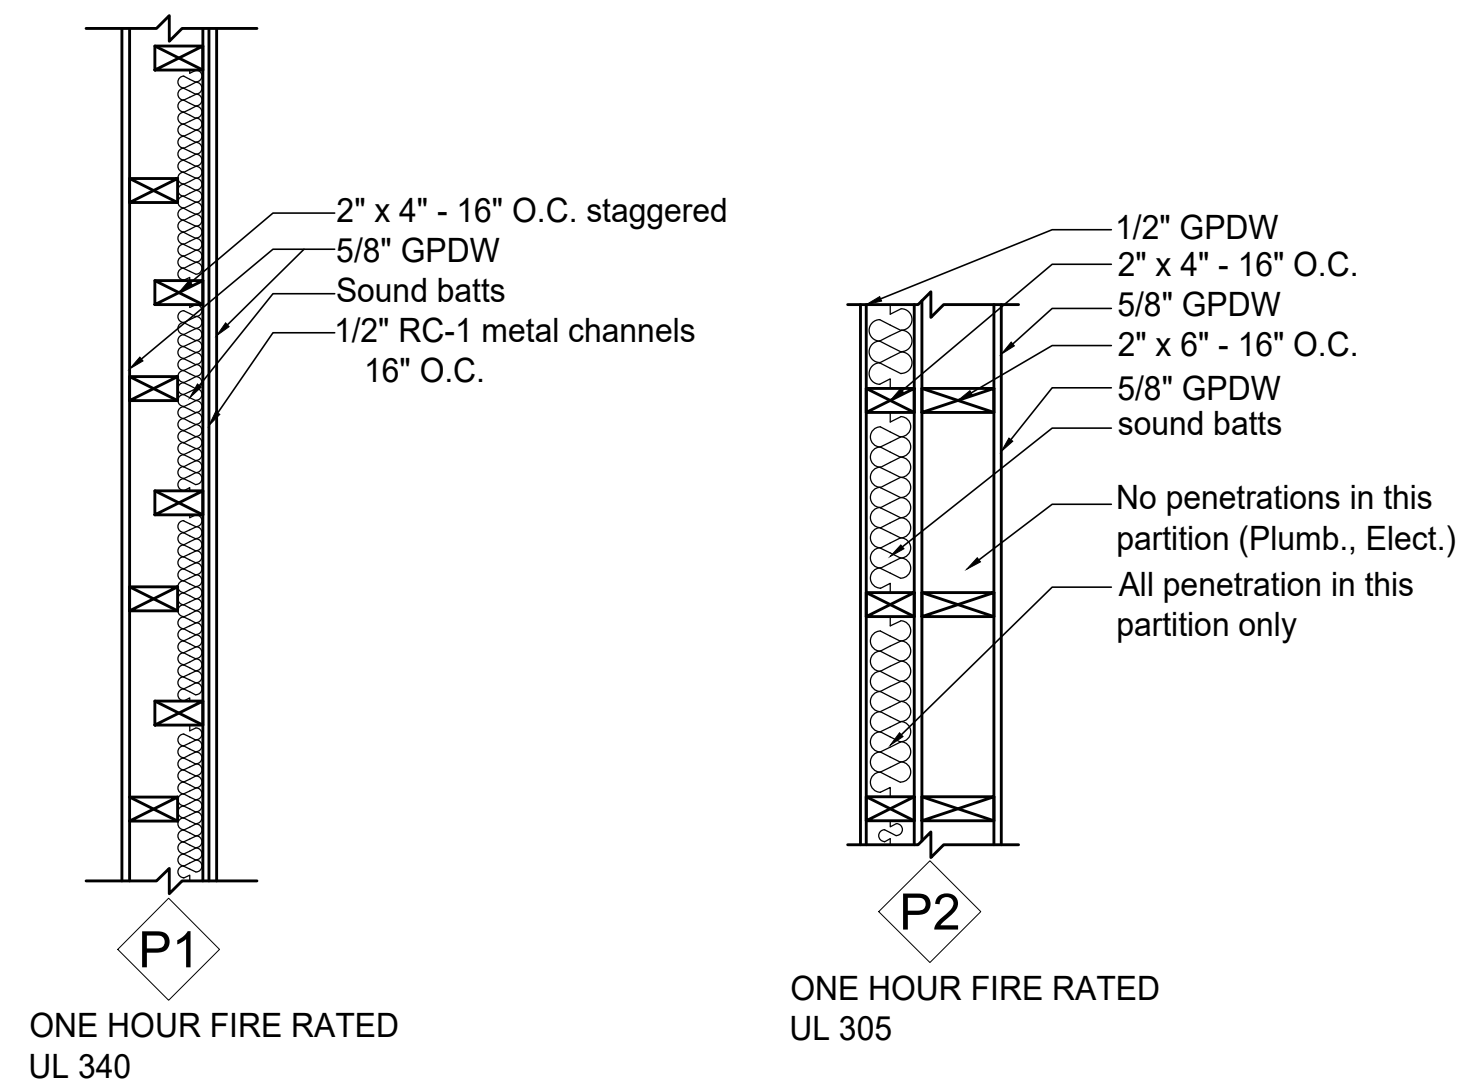


FIRST FLOOR PLAN

SCALE: 1/8"=1'-0"

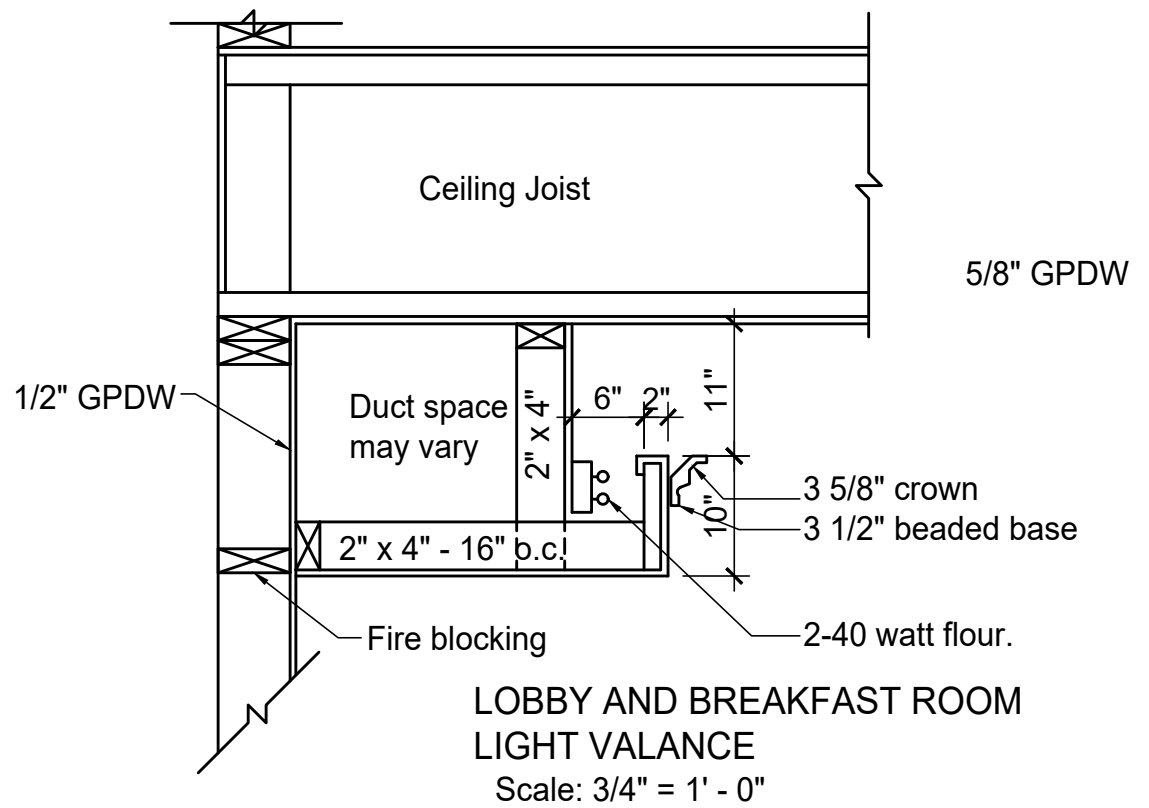

WALL TYPES

Scale: 3/4" = 1' - 0"

