


1895 UNIVERSITY AVE. ELEVATION
SCALE: - 1/8"=1'-0"

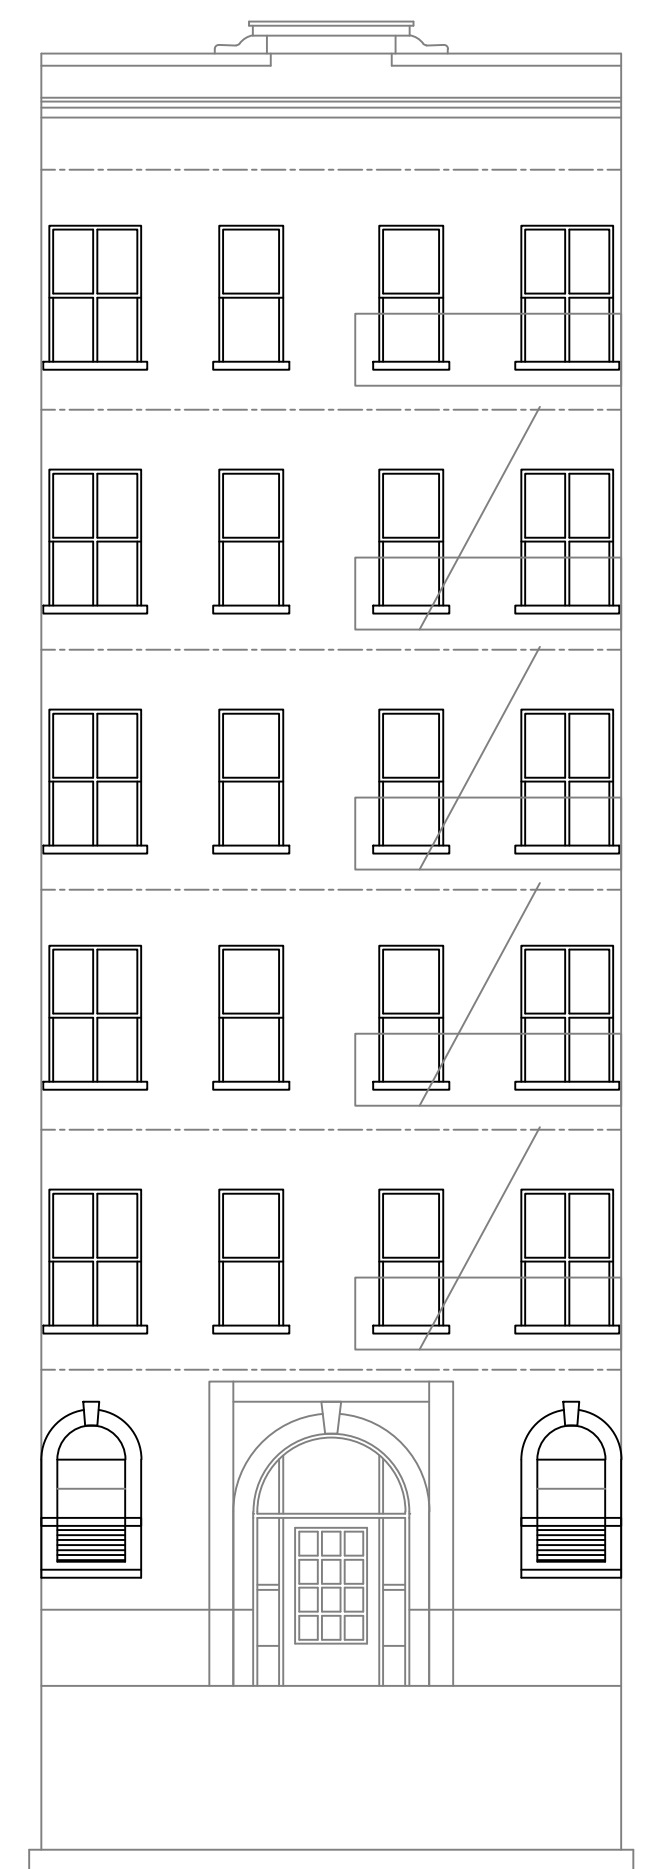

WEST COURT ELEVATION
SCALE: - 1/8"=1'-0"